


Początek opracowania

# ARKUSZ NR 1

Koniec opracowania

DROMACC Maciej Białoszewski

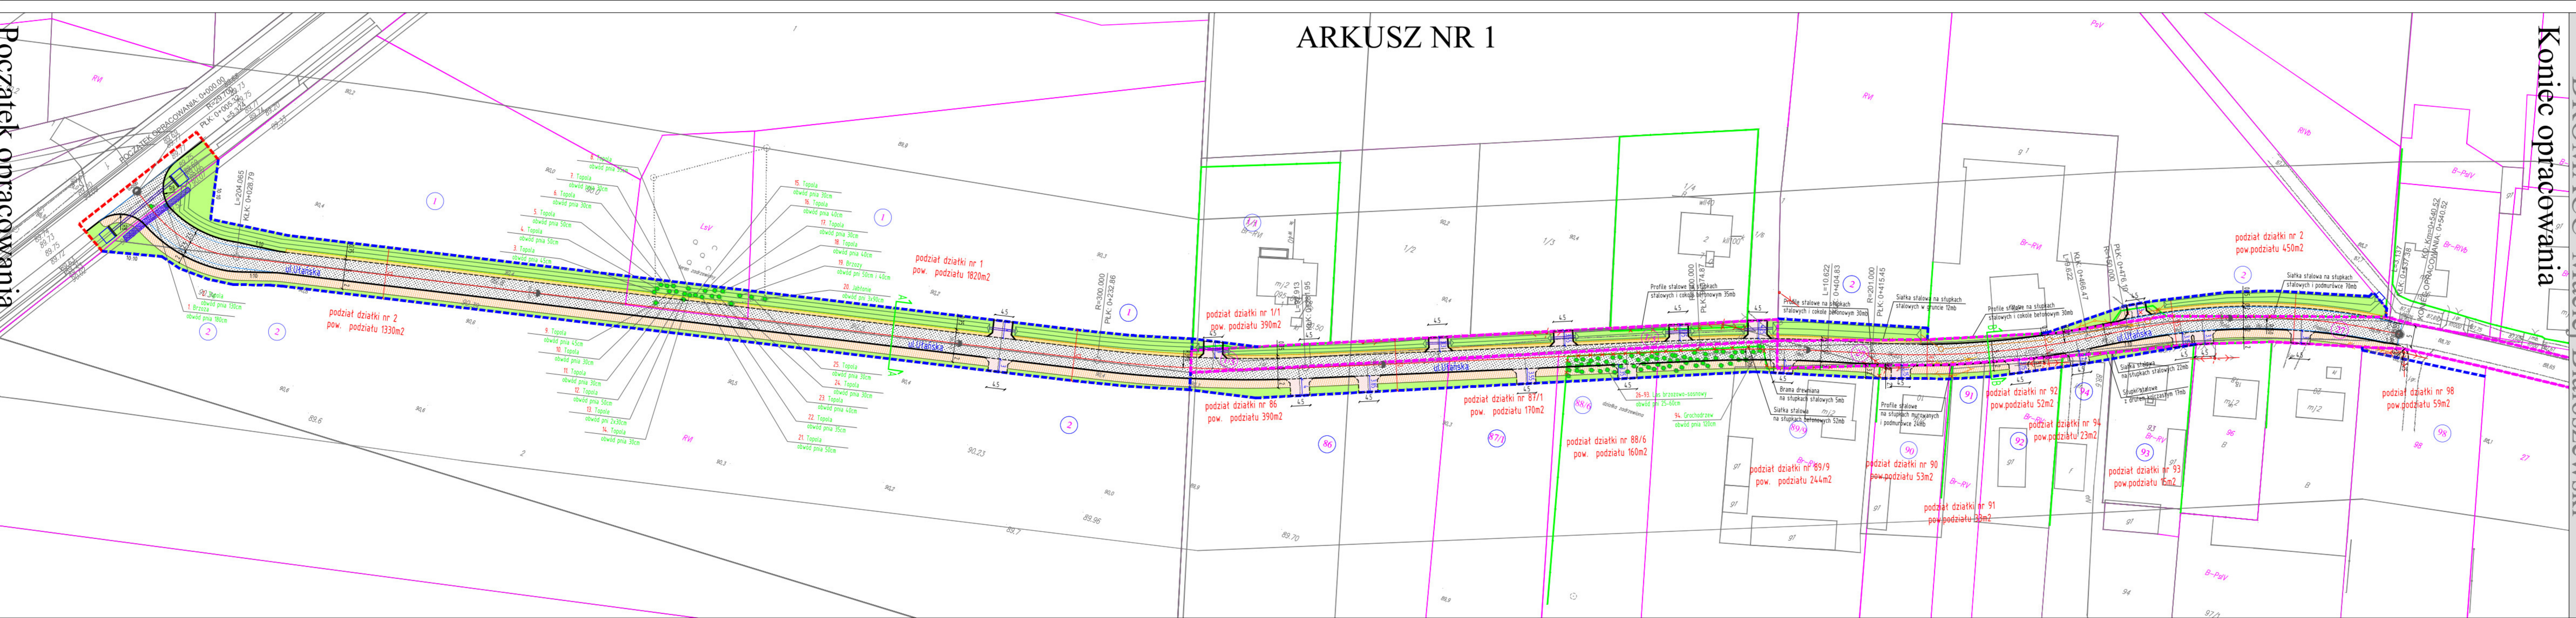

**Legenda:**

- Proj. nawierzchnia KR2
- Proj. zjazd z kostki betonowej
- Proj. chodniki lub dojeżdża do furtek
- Proj. pobocze
- Proj. zieleni
- Proj. rowy
- Usuwane krzewy
- Istn. hektometry na ul. Ulańskiej
- Istn. kilometry na ul. Ulańskiej
- Proj. krawężnik wtopiony betonowy
- Proj. krawężnik pobocza
- Ośce dróg podporządkowanych oraz zjazdów
- Proj. obrzeże betonowe
- Istn. linia ogrodzeń
- Linie pomocnicze
- Proj. przepęsty
- Proj. kolektory kd
- Proj. umocnienia wyłotów z eco
- Istn. linie rozr.
- Istn. linie rozr. z kostki betonowej
- Czasowe zaj.
- Proj. linie rozr.
- Działki w linii
- Działki przez.
- Drzewa przez.
- Rozbiórki istn.
- Istniejące sł.
- Nowa lokaliz.
- Wymiar pom. liniami rozgr.
- Wymiar dług. dot. zjazdu

**INWESTYCJA:** "Rozbudowa ul. Ulańskiej"

**JEDNOSTKA PROJEKTUJĄCA:** DROMACC

**INWESTOR:** BERMIS

PROJEKTANT:	imię i nazwisko: inż. Przemysław Wiącek	nr uprawnień: MAZ.0396/POO
SPRAWDZAJĄCY:	mgr inż. Jacek Zuraw	PKD.0047/PWO
KOORDYNATOR:	mgr inż. Maciej Białoszewski	

**RYSunek:** PROJEKT ZAGOSPODAROWANIA TERENU

DATA:	SKALA:	FAZA:	RI
24-07-2018	1:500	PB	A